

Dichiarazione protocollo n.

Comune di Milano

Piazza Rosa Scolari

del

civ. 8

Identificativi Catastali:

Sezione:

Foglio: 171

Particella: 429

Subalterno: 52

Compilata da:

Bianchi Fausto Federico


Iscritto all'albo:

Architetti

Prov. Brescia

N. 01195

PIANO TERRA
H=2.70

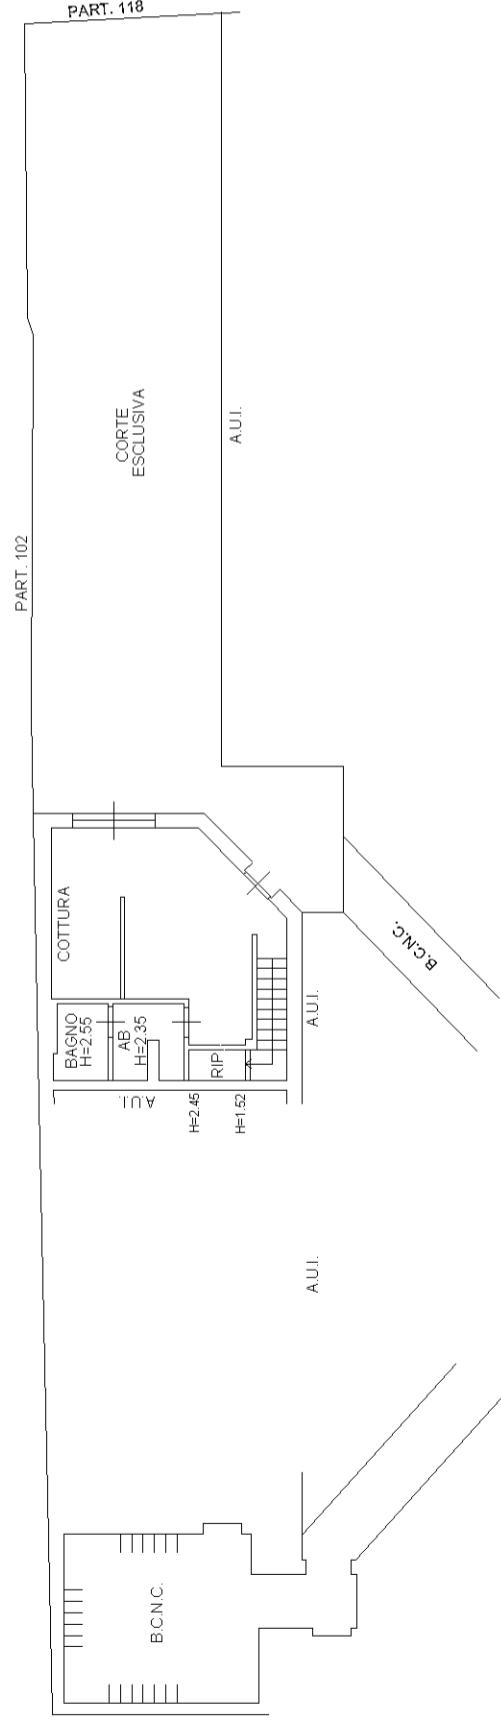

PIANO PRIMO

