


PLANIMETRIA APPARTAMENTO N. 1 - SCALA 1:100

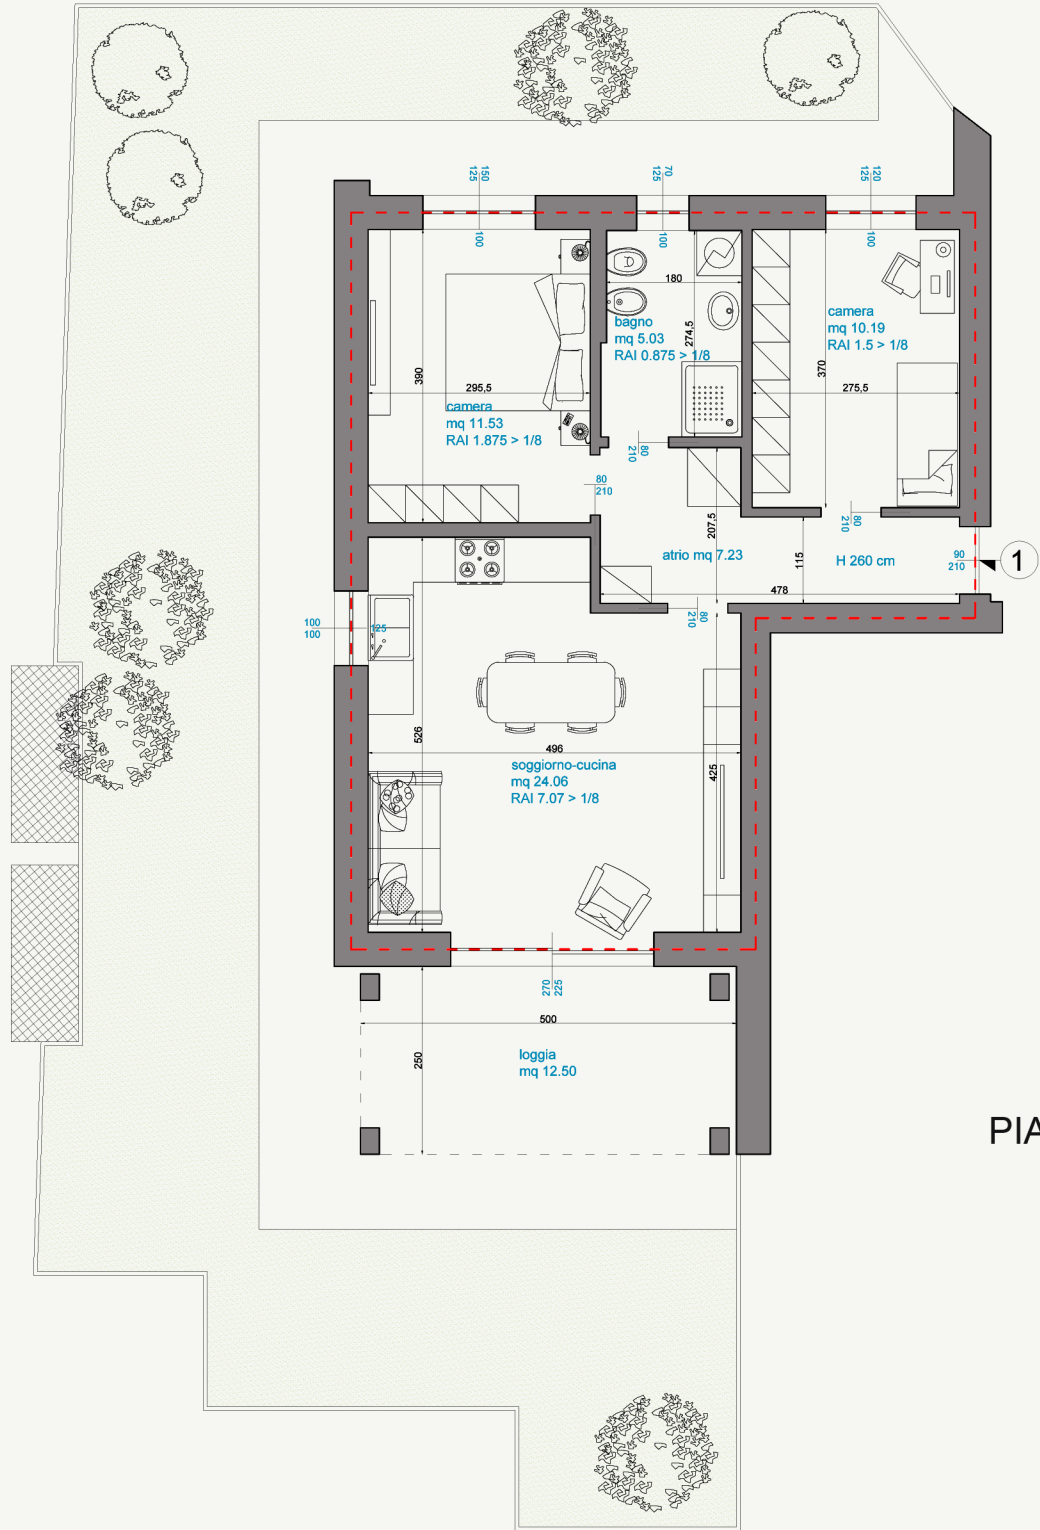

PIANO TERRA

APPARTAMENTO N. 1

SUPERFICIE COMMERCIALE APPARTAMENTO MQ 68,46
SUPERFICIE NETTA APPARTAMENTO MQ 58.06
SUPERFICIE LOGGIA MQ 12,50
SUPERFICIE GIARDINO MQ 105.85

SCV TOTALE MQ 83.42

* Criteri per la determinazione delle SCV:
- Mezzeria del muro
- Loggiati Coeff. 0.35
- Giardino Coeff. 0.10



STUDIO ARCHITETTO
LORENZO D'ADDA

Architettura rendering consulenze

Via G. Carducci n. 111 - 25014 Castenedolo BS
M 340/5638097
@ architettodadda@yahoo.it
PEC lorenzo.dadda@archiworldpec.it

Committente
PANORAMIK SRL
CONDOMINIO
SUPERPANORAMICO

ATR 7 - CORTENO GOLGI BS
OGGETTO: SCHEDA APPARTAMENTO N.