
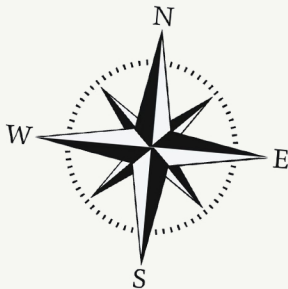


PLANIMETRIA APPARTAMENTO N. 5 - SCALA 1:100

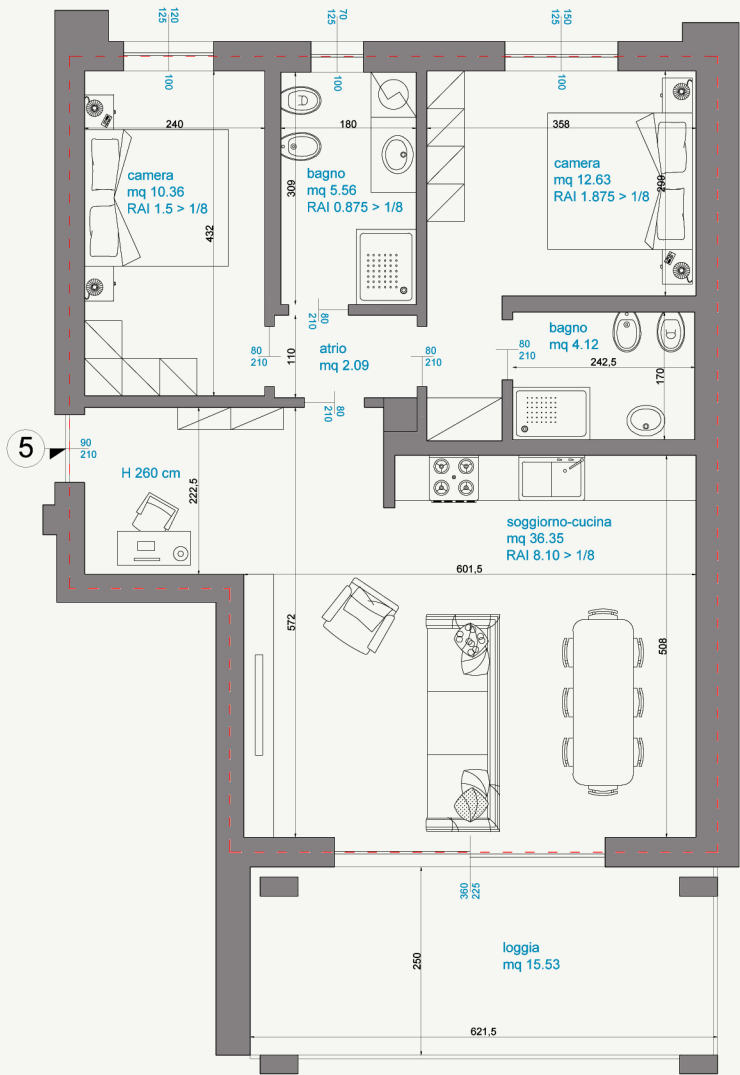

APPARTAMENTO N. 5

SUPERFICIE COMMERCIALE APPARTAMENTO MQ 83.73
SUPERFICIE NETTA APPARTAMENTO MQ 71.11
SUPERFICIE LOGGIA MQ 15.23

SCV TOTALE MQ 89.06

* Criteri per la determinazione delle SCV:
- Mezzeria del muro
- Loggiati Coeff. 0.35



STUDIO ARCHITETTO
LORENZO D'ADDA

Architettura rendering consulenze

Via G. Carducci n. 111 - 25014 Castenedolo BS
M 340/5638097
@ architettodadda@yahoo.it
PEC lorenzo.dadda@archiworldpec.it

Committente
PANORAMIK SRL
CONDOMINIO
SUPERPANORAMICO

ATR 7 - CORTENO GOLGI BS
OGGETTO: SCHEDA APPARTAMENTO N.