


PIANO TERRA - SCALA 1:200

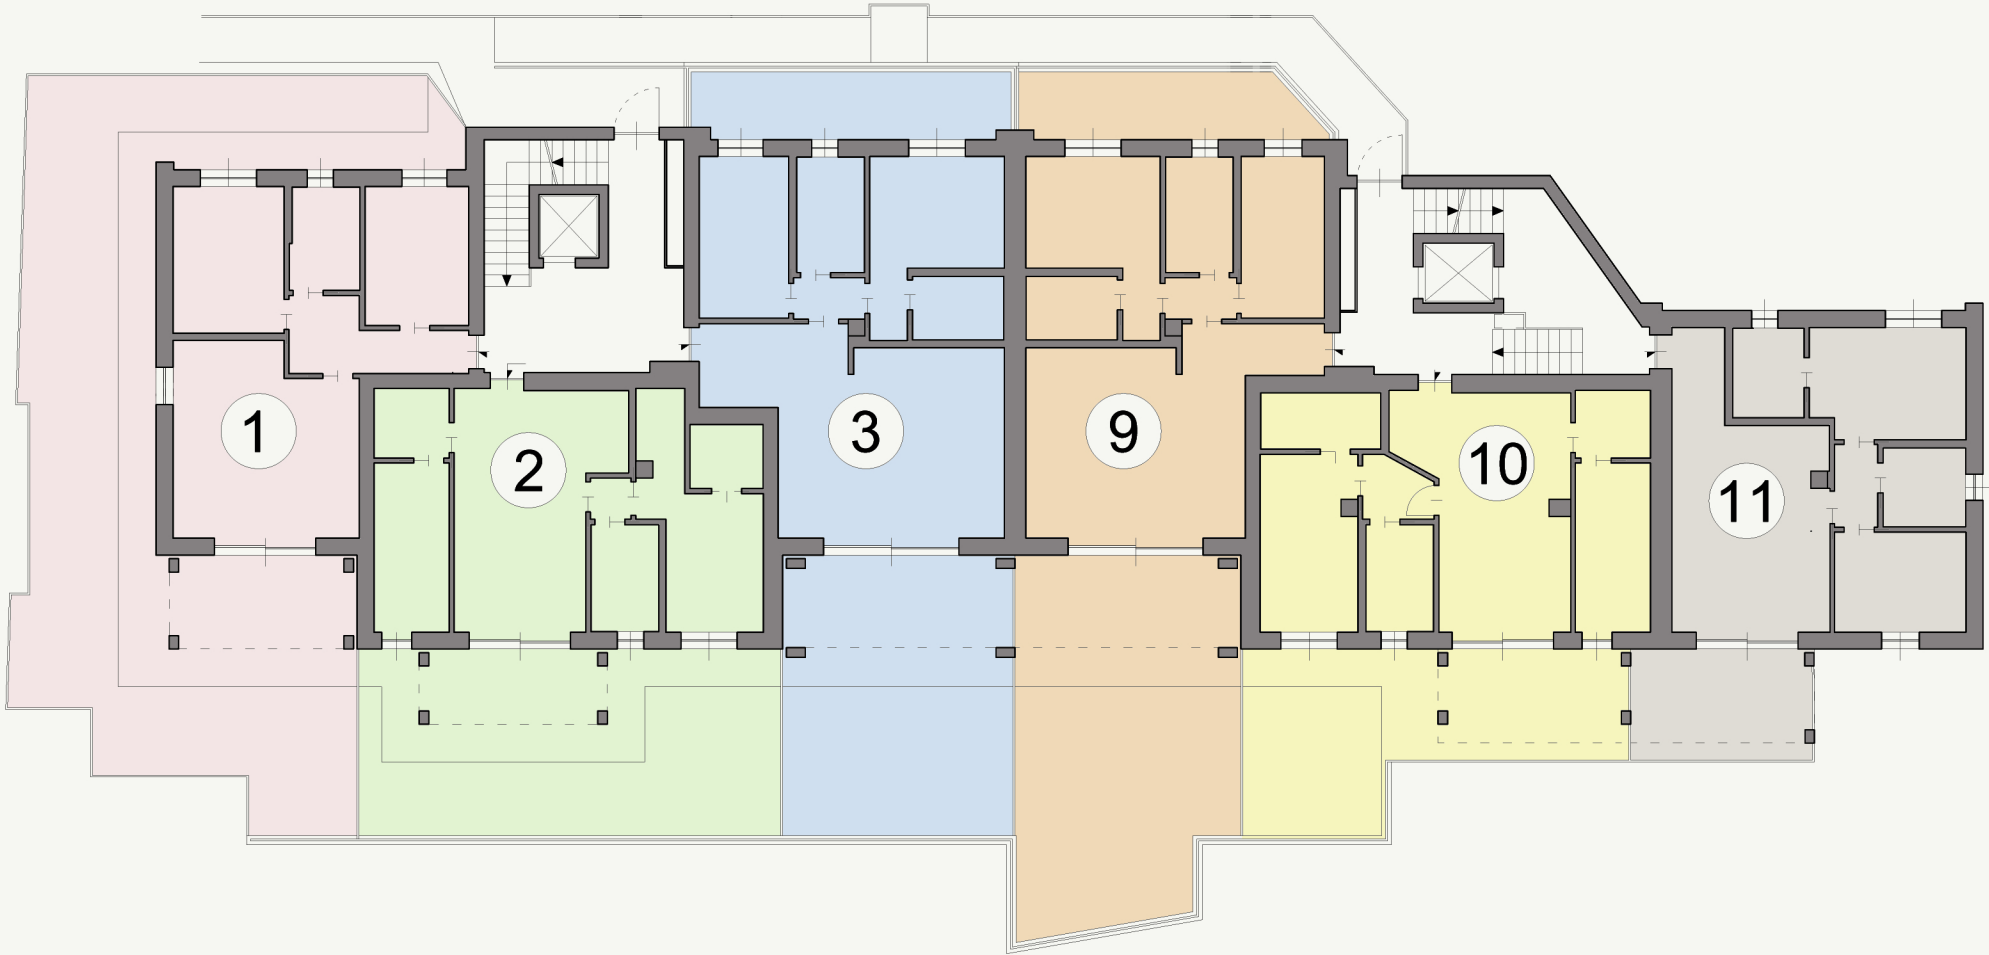

STUDIO ARCHITETTO  
LORENZO D'ADDA

Architettura rendering consulenze

Via G. Carducci n. 111 - 25014 Castenedolo BS  
M 340/5638097  
@ architettodadda@yahoo.it  
PEC lorenzo.dadda@archiworldpec.it

Committente  
PANORAMIK SRL  
CONDOMINIO  
SUPERPANORAMICO

ATR 7 - CORTENO GOLGI BS  
PIANO TERRA