
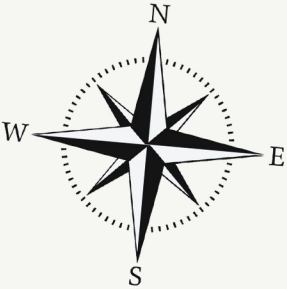


PLANIMETRIA APPARTAMENTO N. 11 - SCALA 1:100

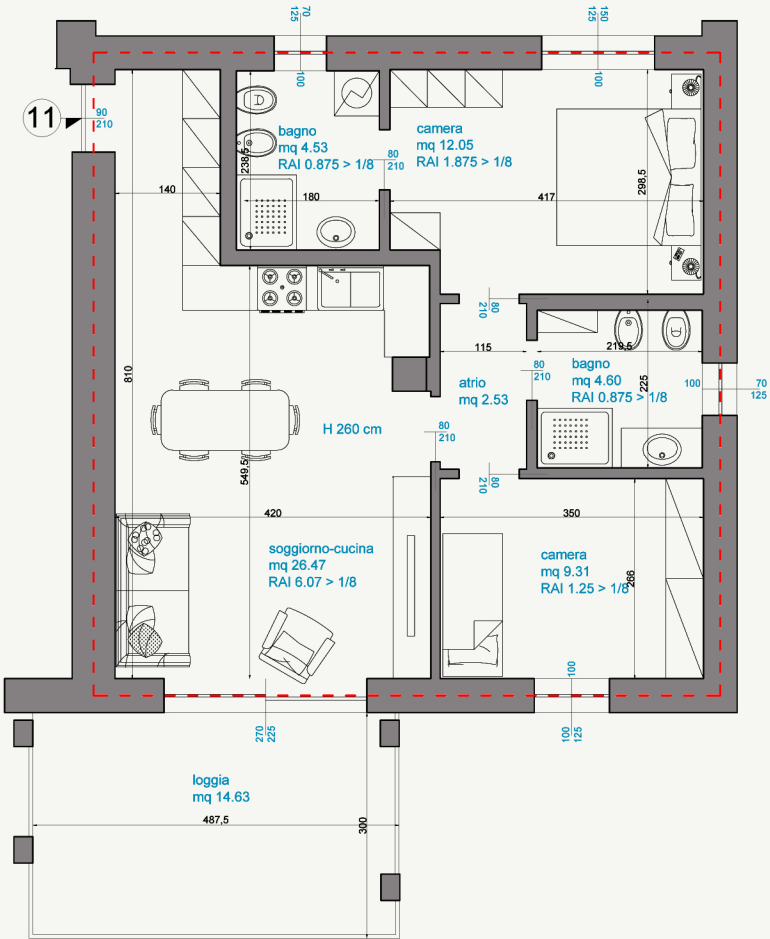

PIANO PRIMO

APPARTAMENTO N. 11

SUPERFICIE COMMERCIALE APPARTAMENTO MQ 71,26
SUPERFICIE NETTA APPARTAMENTO MQ 59,49
SUPERFICIE LOGGIA MQ 14,63

SCV TOTALE MQ 76.38

* Criteri per la determinazione delle SCV:
- Mezzeria del muro
- Loggiati Coeff. 0.35
- Giardino Coeff. 0.10



STUDIO ARCHITETTO
LORENZO D'ADDA

Architettura rendering consulenze

Via G. Carducci n. 111 - 25014 Castenedolo BS
M 340/5638097
@ architettodadda@yahoo.it
PEC lorenzo.dadda@archiworldpec.it

Committente
PANORAMIK SRL
CONDOMINIO
SUPERPANORAMICO

ATR 7 - CORTENO GOLGI BS
OGGETTO: SCHEDA APPARTAMENTO N.