



PLANIMETRIA APPARTAMENTO N. 15 - SCALA 1:100

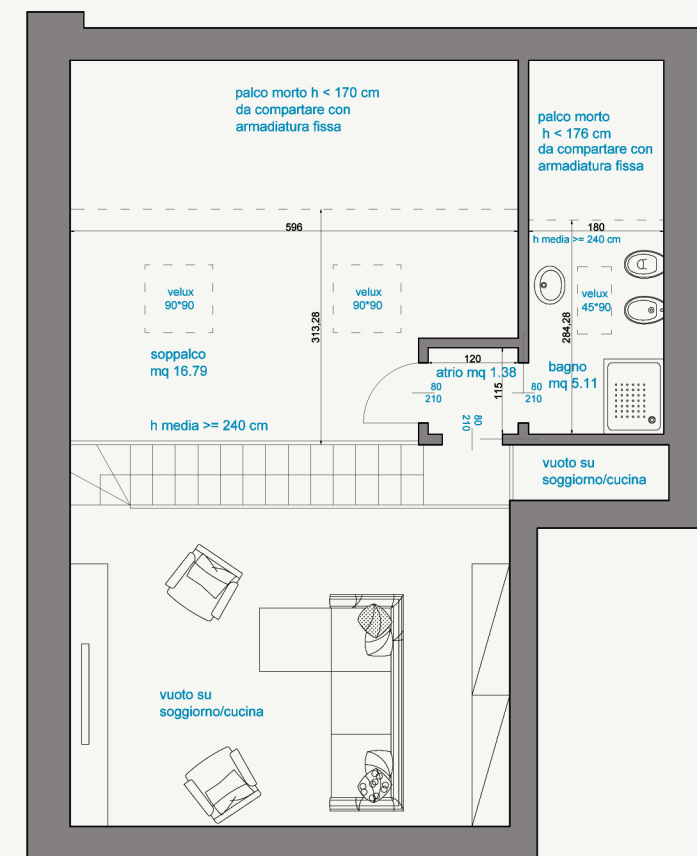

PIANO SECONDO E SOPPALCO

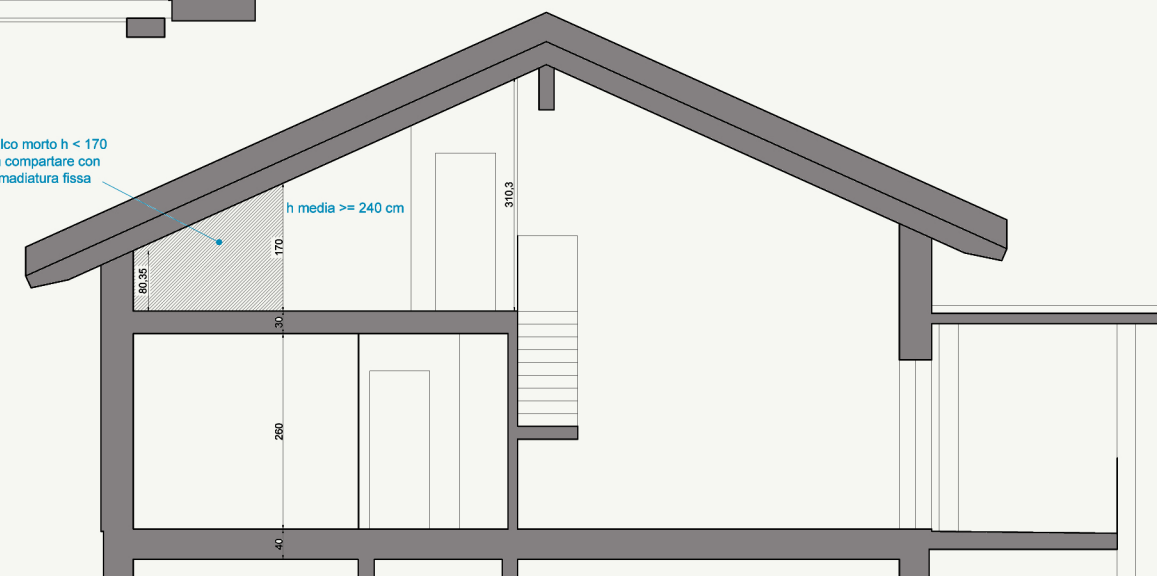

APPARTAMENTO N. 15

SUPERFICIE COMMERCIALE APPARTAMENTO MQ 80.22
SUPERFICIE NETTA APPARTAMENTO MQ 69.02
SUPERFICIE LOGGIA MQ 14.81
SUPERFICIE SOPPALCO ABITABILE MQ 16.79
SUPERFICIE ANTIBAGNO-BAGNO SOPPALCO MQ 7.66
SCV TOTALE MQ 101.45

- * *Criteri per la determinazione delle SCV:*
- *Mezzeria del muro*
- *Loggiati Coeff. 0.35*
- *Soppalco Coeff. 0.50*
- *Bagni/antibagni soppalco Coeff. 1.00*

ATR 7 - CORTENO GOLGI BS
OGGETTO: SCHEDA APPARTAMENTO N.