


PLANIMETRIA APPARTAMENTO N. 8 - SCALA 1:100

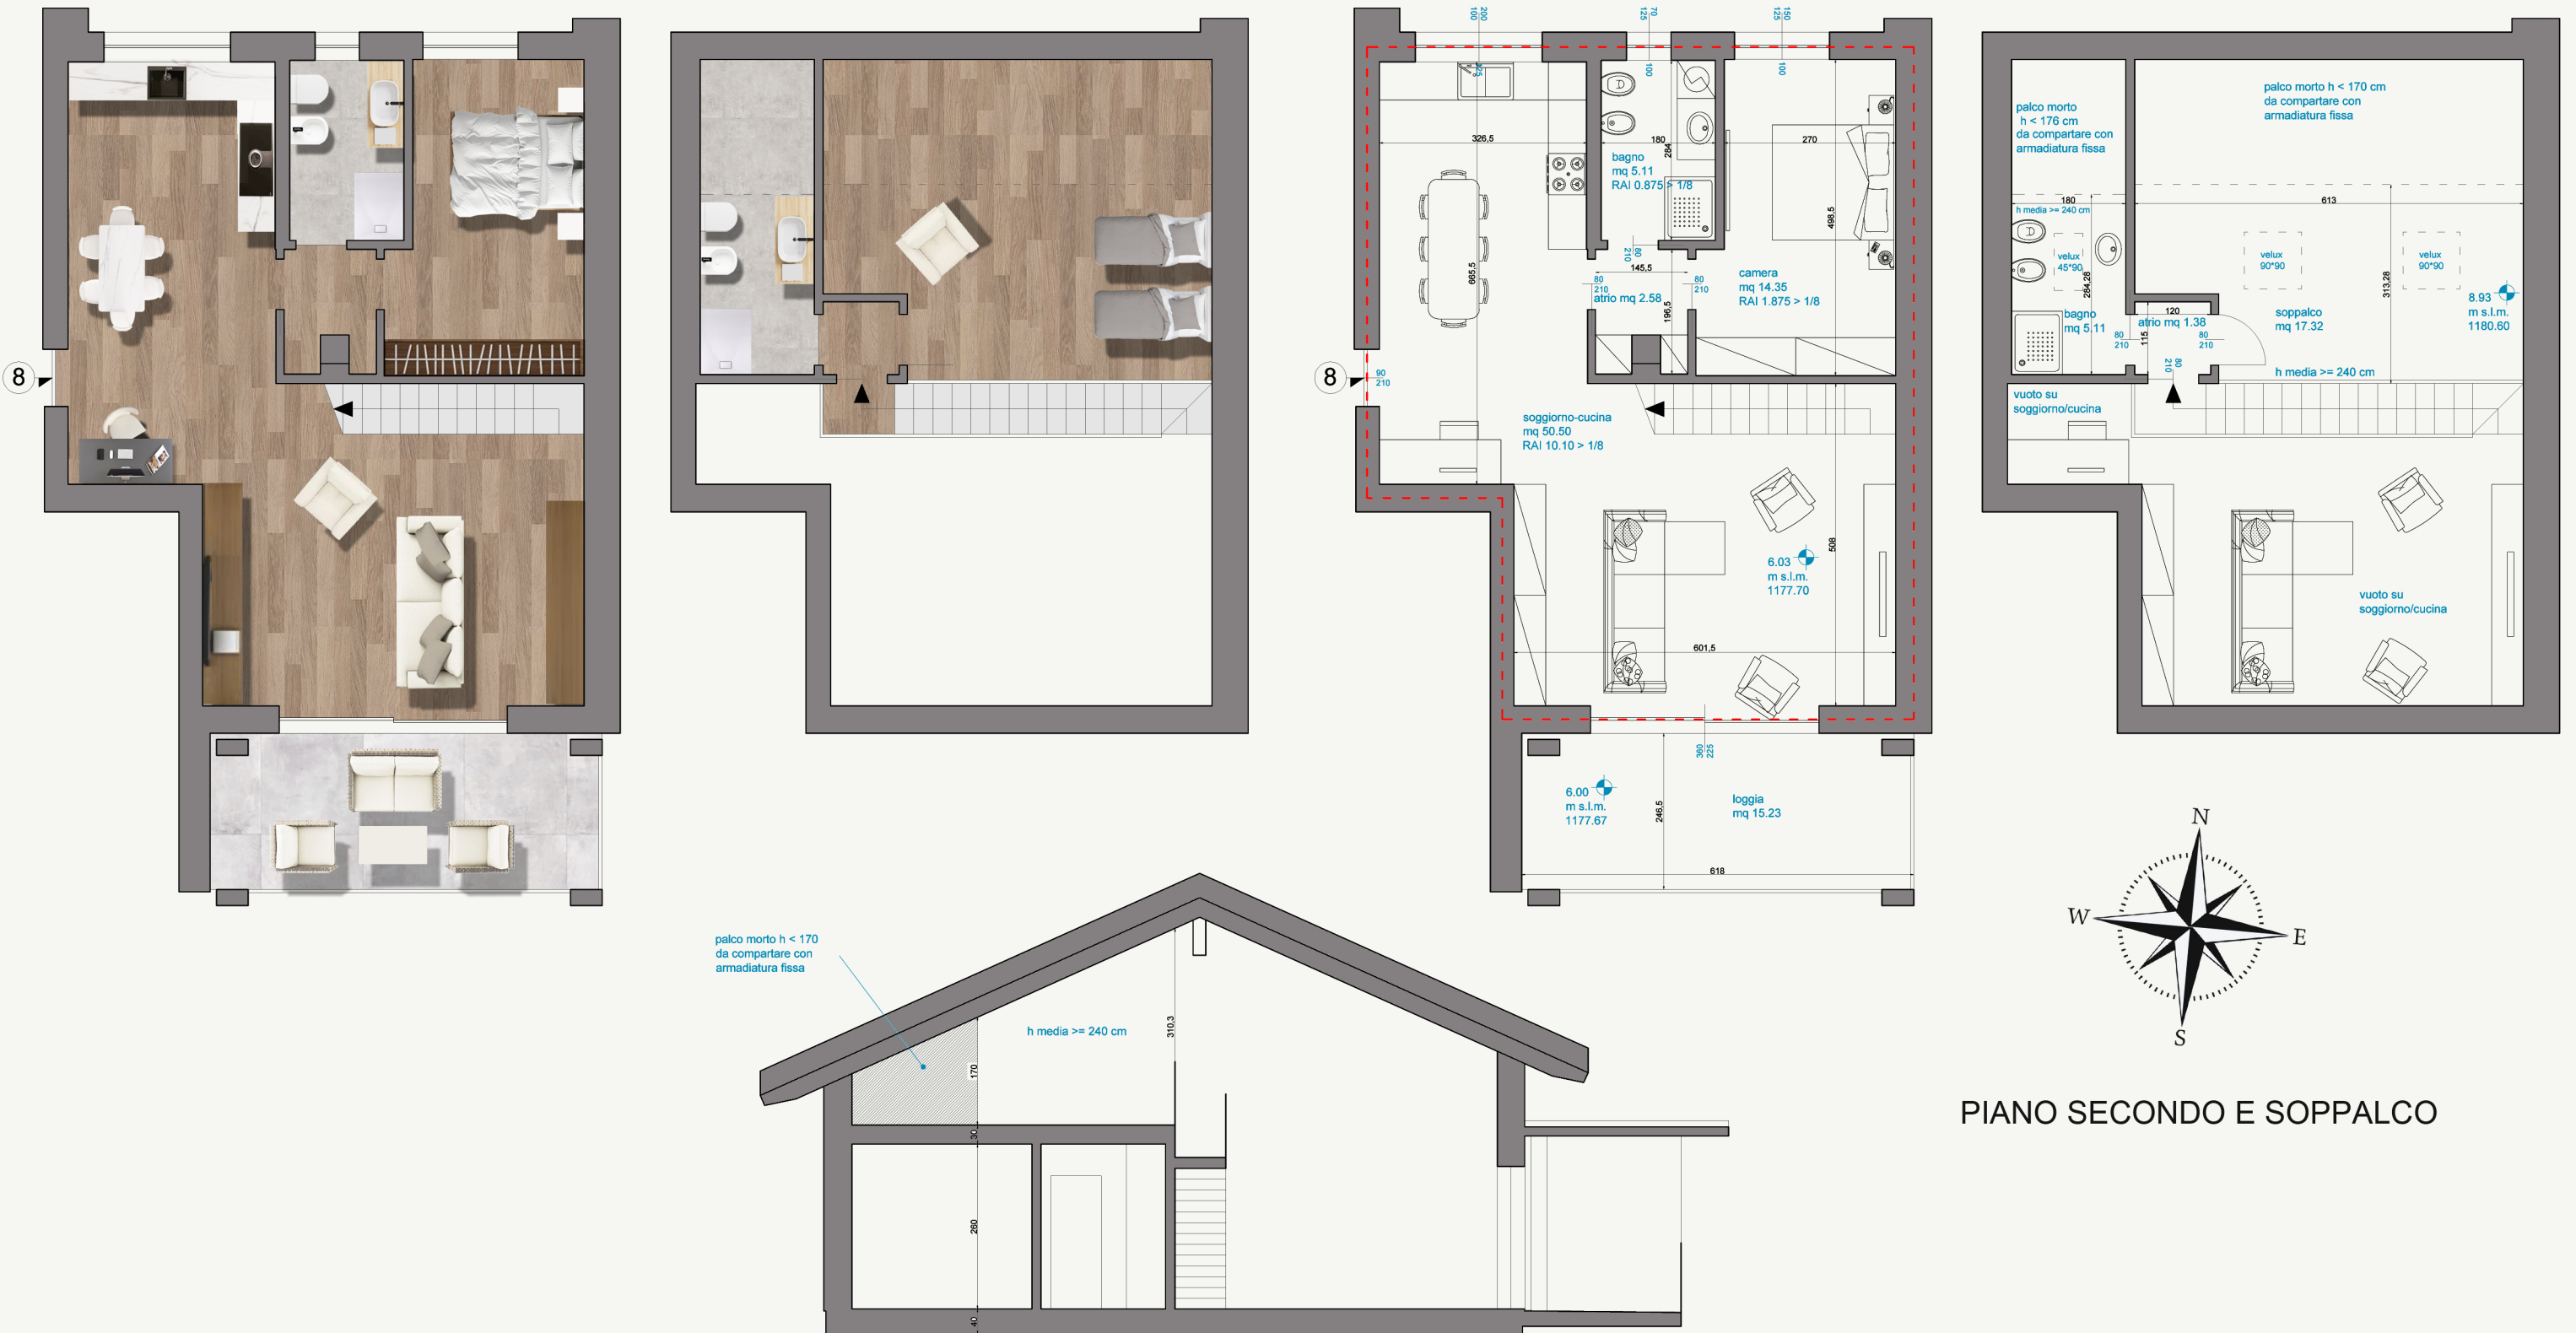

APPARTAMENTO N. 8

SUPERFICIE COMMERCIALE APPARTAMENTO MQ 83.89
SUPERFICIE NETTA APPARTAMENTO MQ 72.54
SUPERFICIE LOGGIA MQ 15.23
SUPERFICIE SOPPALCO ABITABILE MQ 17.32
SUPERFICIE ANTIBAGNO-BAGNO SOPPALCO MQ 7.66
SCV TOTALE MQ 105.54

SCV TOTALE MQ 105.54

* *Criteri per la determinazione delle SCV:*

- Mezzzeria del muro
- Loggiati Coeff. 0.35
- Giardino Coeff. 0.10
- Soppalco Coeff. 0.50
- Bagni/antibagni soppalco Coeff. 1.00

STUDIO ARCHITETTO
LORENZO D'ADDA

Architettura rendering consulenze

Via G. Carducci n. 111 - 25014 Castenedolo BS
M 340/5638097
@ architettodadda@yahoo.it
PEC lorenzo.dadda@archiworldpec.it

Committente
PANORAMIK SRL
CONDOMINIO
SUPERPANORAMICO

ATR 7 - CORTENO GOLGI BS
OGGETTO: SCHEDA APPARTAMENTO N.