
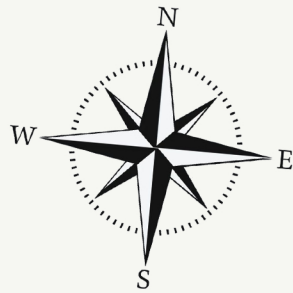


PLANIMETRIA APPARTAMENTO N. 9 - SCALA 1:100

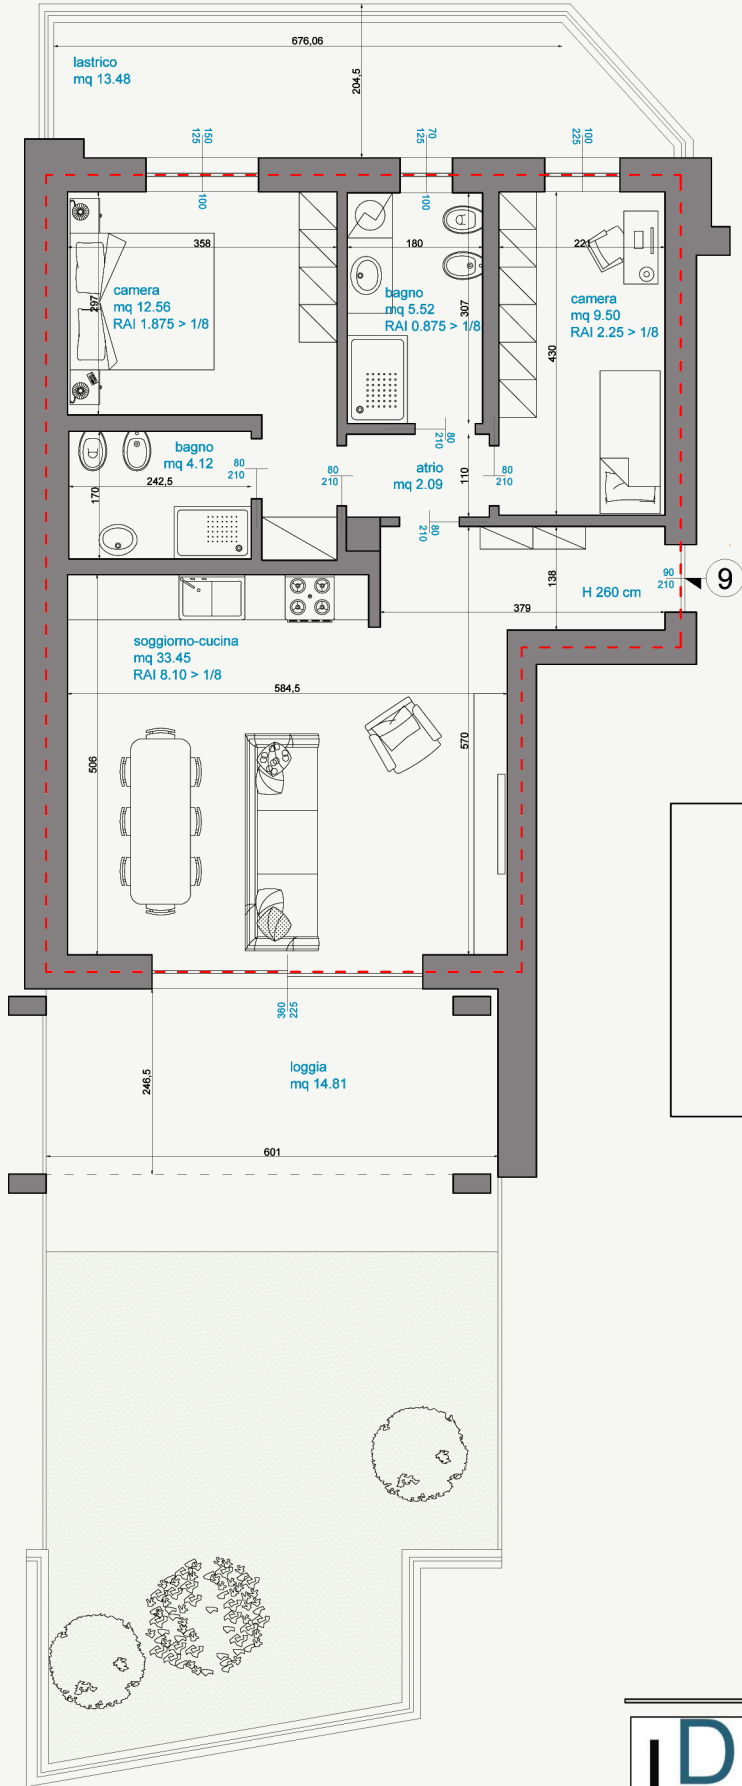

PIANO TERRA

APPARTAMENTO N. 9

SUPERFICIE COMMERCIALE APPARTAMENTO MQ 80.31
SUPERFICIE NETTA APPARTAMENTO MQ 67.24
SUPERFICIE LOGGIA MQ 14.81
SUPERFICIE GIARDINO MQ 43.09
SUPERFICIE LASTRICO MQ 13.48
SCV TOTALE MQ 93.17

- * Criteri per la determinazione delle SCV:
- Mezzeria del muro
 - Loggiati Coeff. 0.35
 - Giardino Coeff. 0.10
 - Lastrico solare Coeff. 0.25



STUDIO ARCHITETTO
LORENZO D'ADDA

Architettura rendering consulenze

Via G. Carducci n. 111 - 25014 Castenedolo BS
M 340/5638097
@ architettodadda@yahoo.it
PEC lorenzo.dadda@archiworldpec.it

Committente
PANORAMIK SRL
CONDOMINIO
SUPERPANORAMICO

ATR 7 - CORTENO GOLGI BS
OGGETTO: SCHEDA APPARTAMENTO N.