

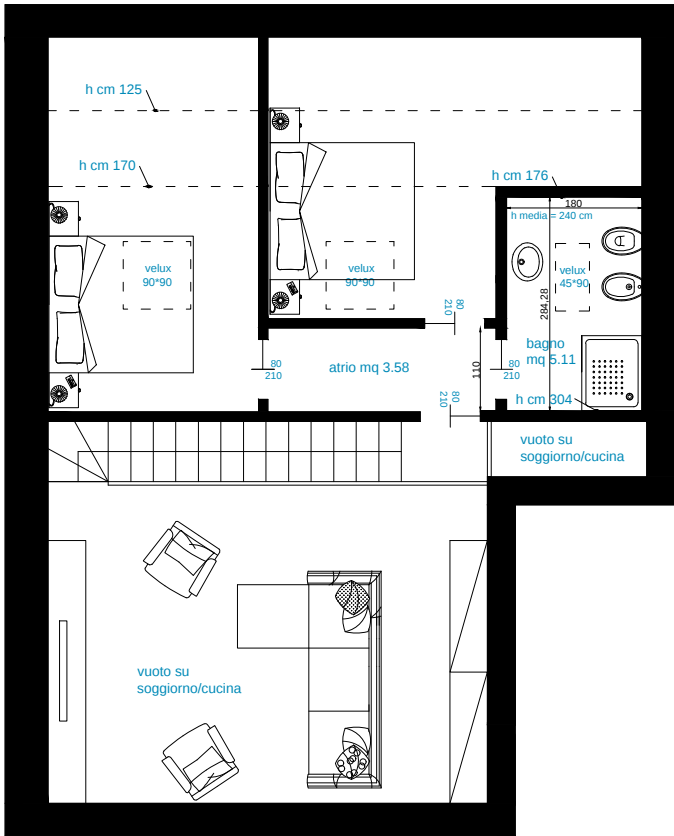
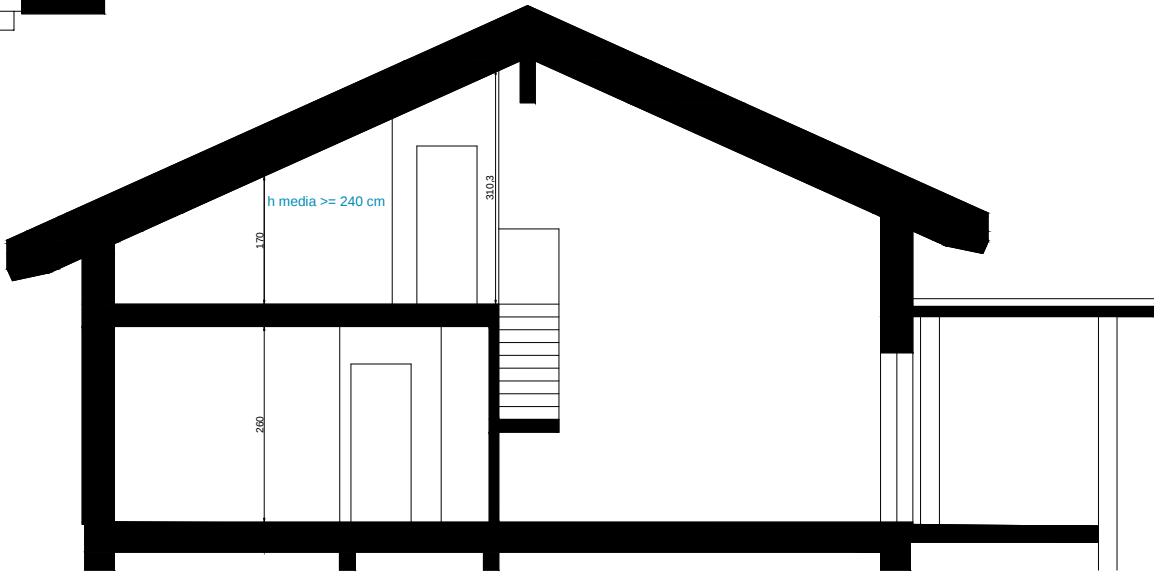


PLANIMETRIA APPARTAMENTO N. 15 - SCALA 1:100

VARIAZIONE NON DENUNCIABILE

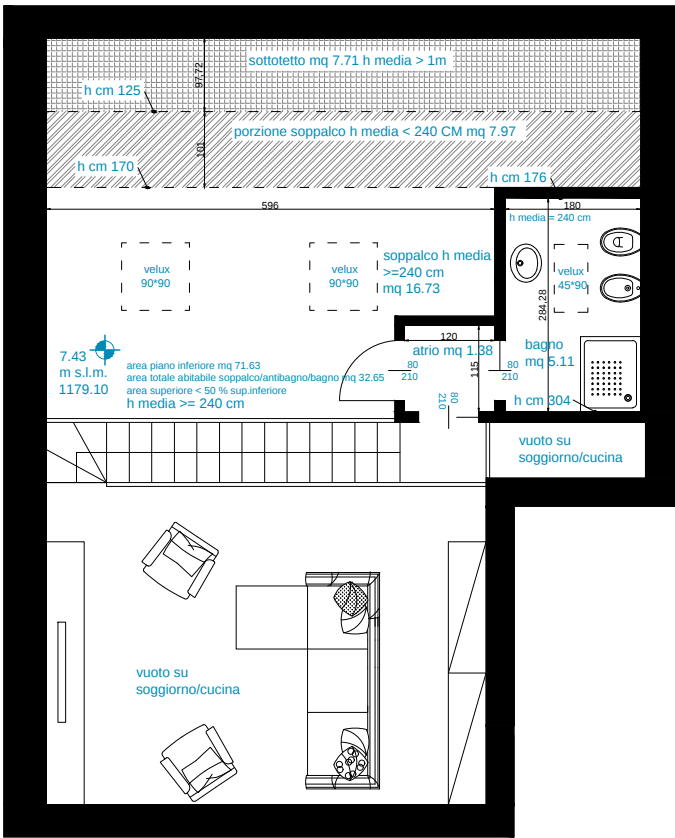

PERMESSO DI COSTRUIRE

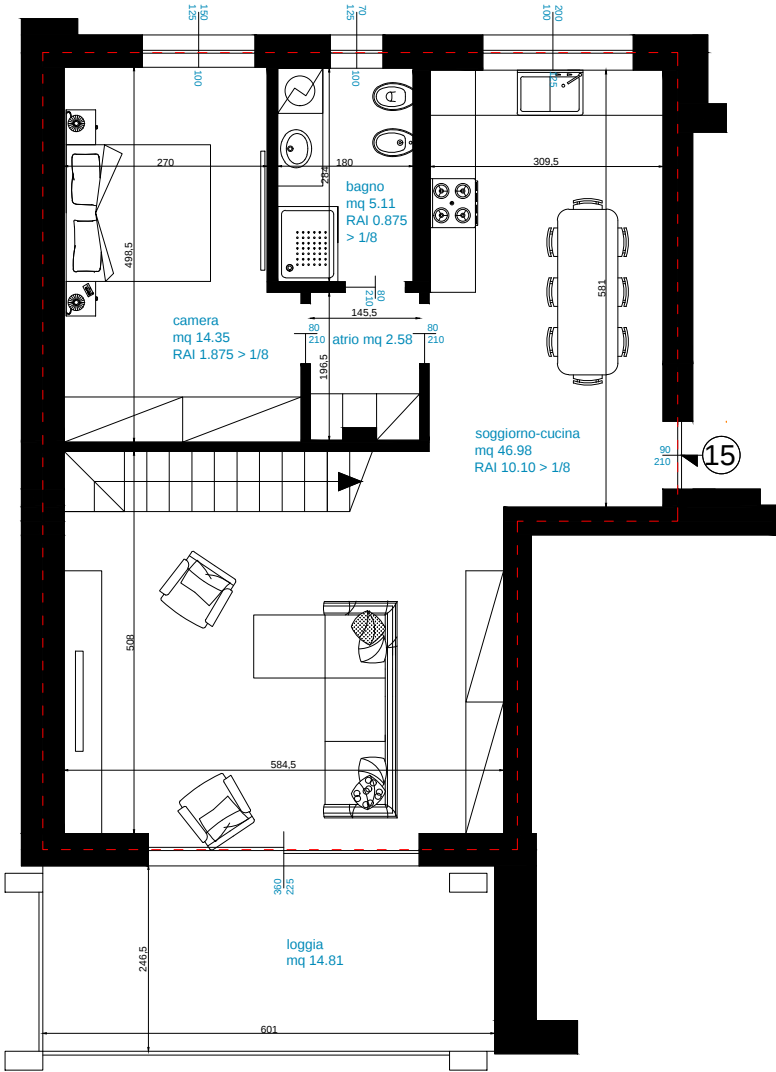

APPARTAMENTO N. 15

SUPERFICIE COMMERCIALE APPARTAMENTO MQ 80.22
SUPERFICIE NETTA APPARTAMENTO MQ 69.02
SUPERFICIE LOGGIA MQ 14.81
SUPERFICIE SOPPALCO H >= 240 CM MQ 16.73
SUPERFICIE SOPPALCO H < 240 CM MQ 7.97
SUPERFICIE SOTTOTETTO MQ 7.71
SUPERFICIE ANTIBAGNO-BAGNO SOPPALCO MQ 7.66

SCV TOTALE MQ 105.34

- * Criteri per la determinazione delle SCV:
- Mezzeria del muro
 - Loggiati Coeff. 0.35
 - Giardino Coeff. 0.10
 - Soppalco Coeff. 0.50
 - Bagni/antibagni soppalco Coeff. 1.00
 - Soppalco H < 240 - sottotetto Coeff. 0.25

Committente
PANORAMIK SRL
CONDOMINIO
SUPERPANORAMICO

ATR 7 - CORTENO GOLGI BS
OGGETTO: SCHEDA APPARTAMENTO N.