

Agenzia del Territorio  
**CATASTO FABBRICATI**  
Ufficio Provinciale di  
Brescia

Dichiarazione protocollo n. BS0302734 del 20/11/2006

Planimetria di u.i.u. in Comune di Corteno Golgi

Via Valeriana

civ. SNC

Identificativi Catastali:

Sezione: NCT

Foglio: 68

Particella: 205

Subalterno: 49

Compilata da:

Bonali Annamaria

Iscritto all'albo:

Geometri

Prov. Brescia


N. 4215

Scheda n. 1 Scala 1:200

STATO ATTUALE

PIANO TERRA

h= 2.40

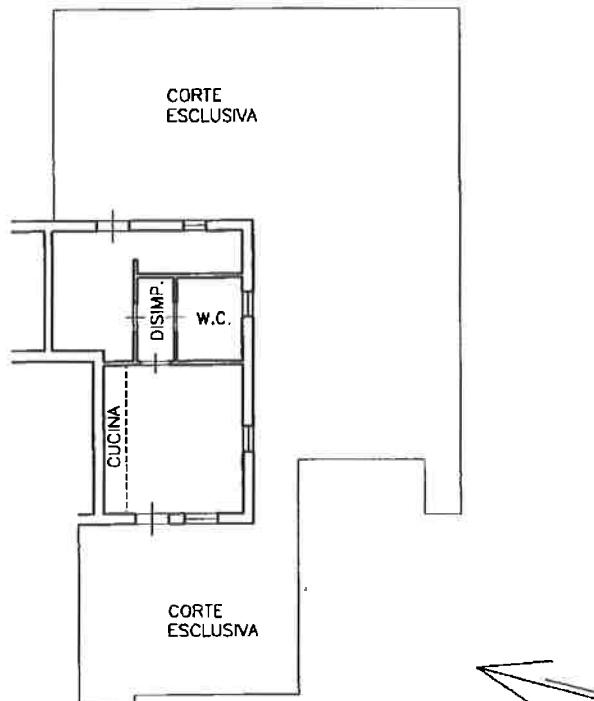

NORD

Ultima planimetria in atti

Data: 21/10/2025 - n. T375880 - Richiedente: DDIRSR54S15D960T

Totale schede: 1 - Formato di acquisizione: A4(210x297) - Formato stampa richiesto: A4(210x297)