


PIANO INTERRATO GARAGE E CANTINE - SCALA 1:200

GARAGE

- GARAGE N. 1 MQ 21.61
- GARAGE N. 2 MQ 36.25
- GARAGE N. 3 MQ 21.87
- GARAGE N. 4 MQ 28.11
- GARAGE N. 5 MQ 27.59
- GARAGE N. 6 MQ 27.59
- GARAGE N. 7 MQ 29.31
- GARAGE N. 8 MQ 32.93
- GARAGE N. 9 MQ 19.29
- GARAGE N. 10 MQ 17.93
- GARAGE N. 11 MQ 17.93
- GARAGE N. 12 MQ 17.93
- GARAGE N. 13 MQ 17.93
- GARAGE N. 14 MQ 17.74
- GARAGE N. 15 MQ 17.74
- GARAGE N. 16 MQ 17.94
- GARAGE N. 17 MQ 37.05
- GARAGE N. 18 MQ 23.57
- GARAGE N. 19 MQ 19.37

* Superficie utile

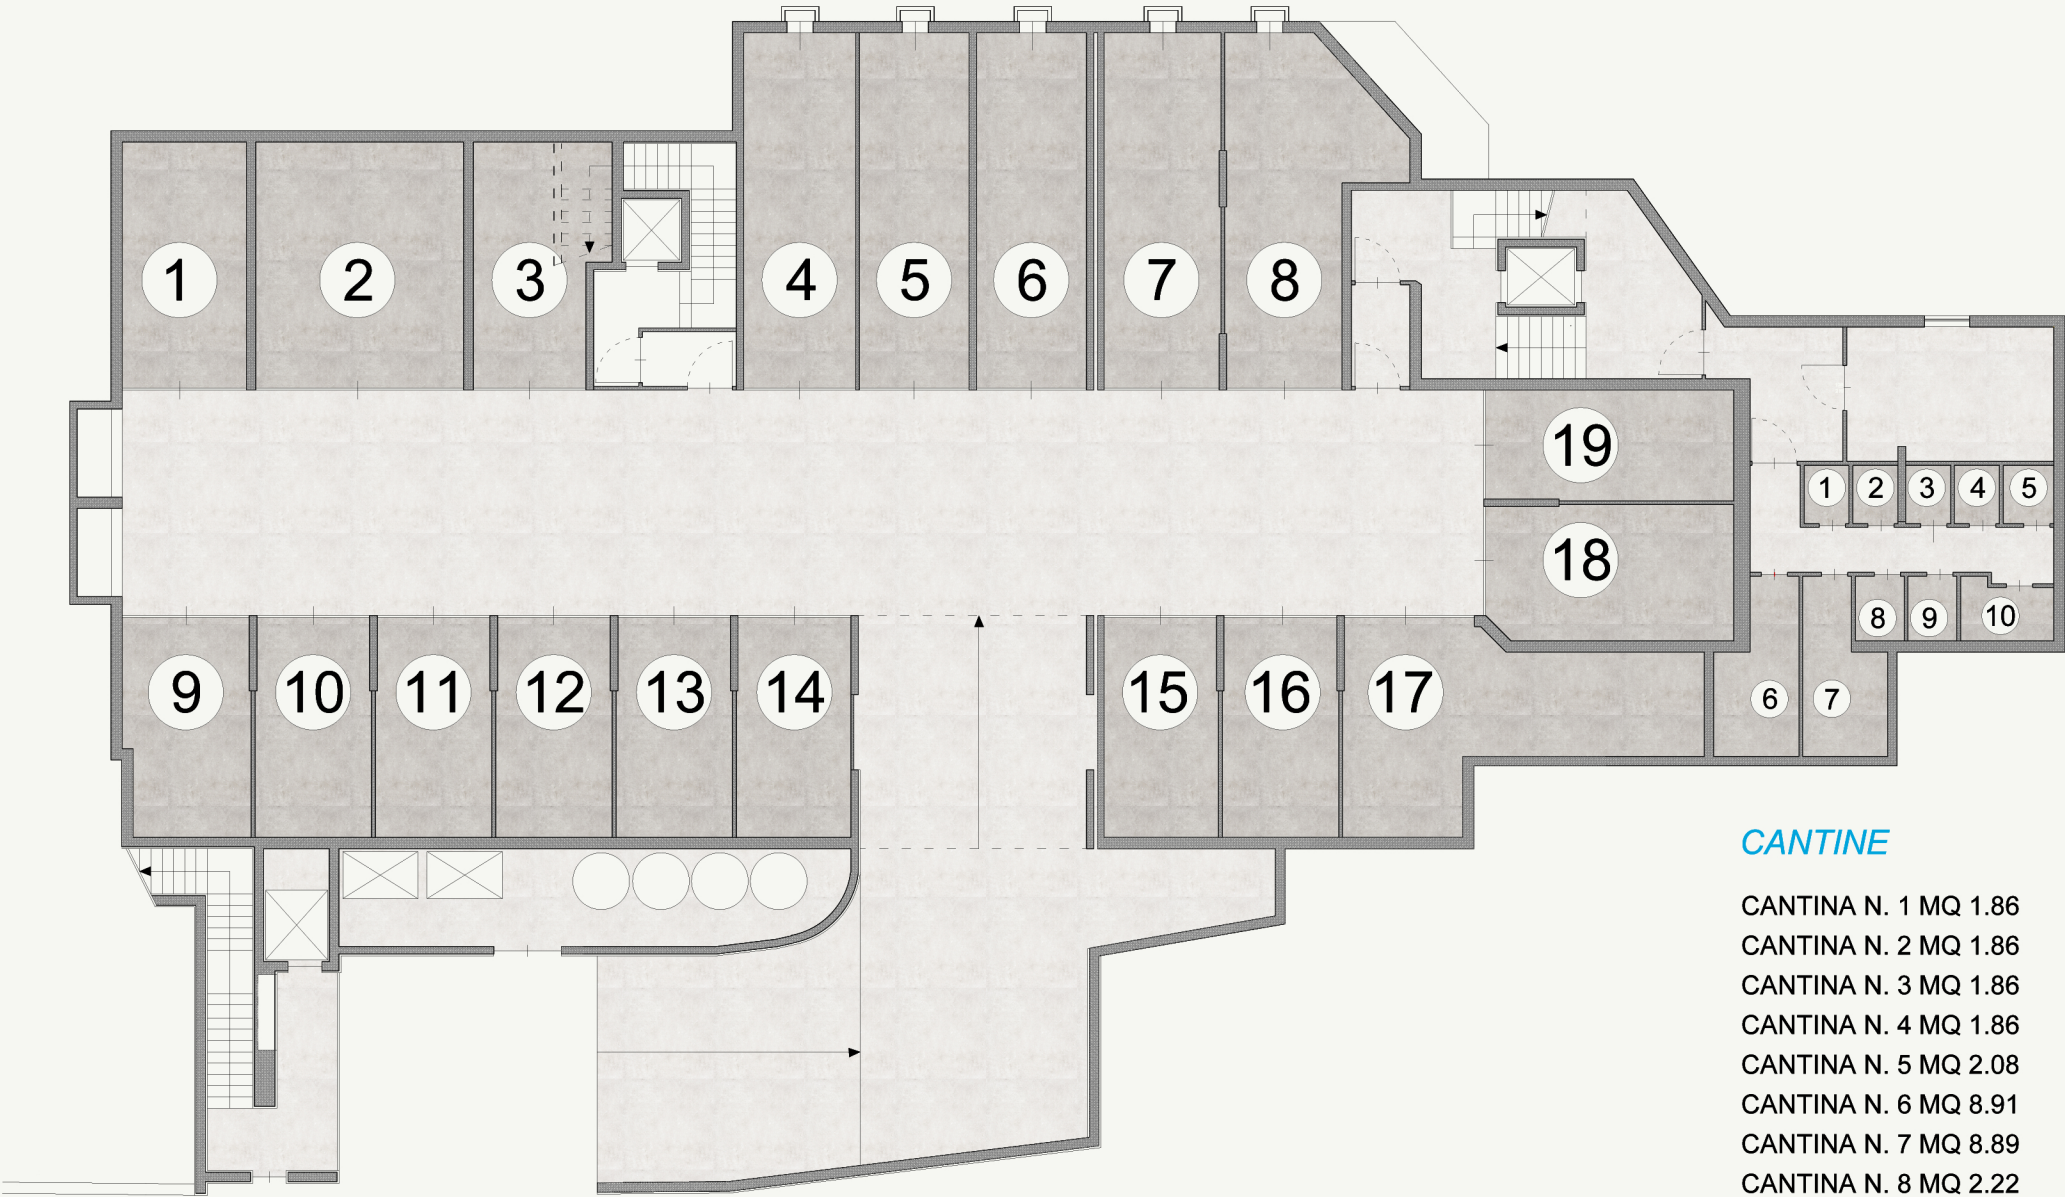

CANTINE

- CANTINA N. 1 MQ 1.86
- CANTINA N. 2 MQ 1.86
- CANTINA N. 3 MQ 1.86
- CANTINA N. 4 MQ 1.86
- CANTINA N. 5 MQ 2.08
- CANTINA N. 6 MQ 8.91
- CANTINA N. 7 MQ 8.89
- CANTINA N. 8 MQ 2.22
- CANTINA N. 9 MQ 2.22
- CANTINA N. 10 MQ 3.72

* Superficie utile



STUDIO ARCHITETTO
LORENZO D'ADDA

Architettura rendering consulenze

Via G. Carducci n. 111 - 25014 Castenedolo BS
M 340/5638097
@ architettodadda@yahoo.it
PEC lorenzo.dadda@archiworldpec.it

Committente
PANORAMIK SRL
CONDOMINIO
SUPERPANORAMICO

ATR 7 - CORTENO GOLGI BS
GARAGE E CANTINE